




DISSIPACÃO EM GABIÃO TIPO CAIXA - INÍCIO
VISTA FRONTAL - CORTE A - A'
ESC.: 1:50

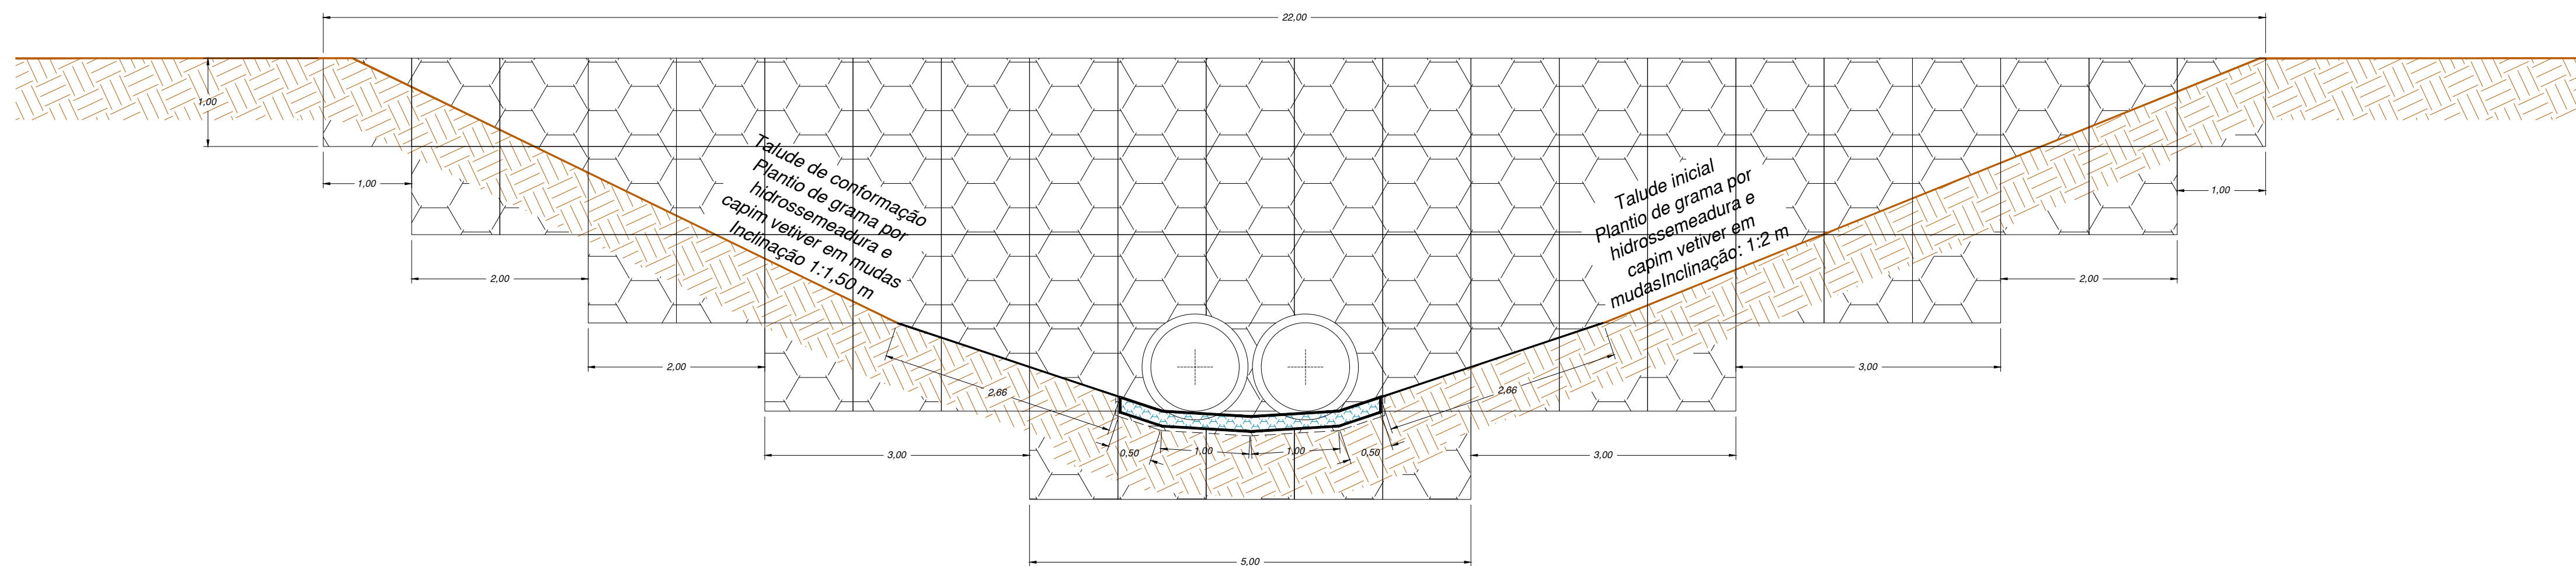


MURO DE ALA GABIÃO TIPO CAIXA - FINAL
VISTA FRONTAL - CORTE B - B'
ESC.: 1:50

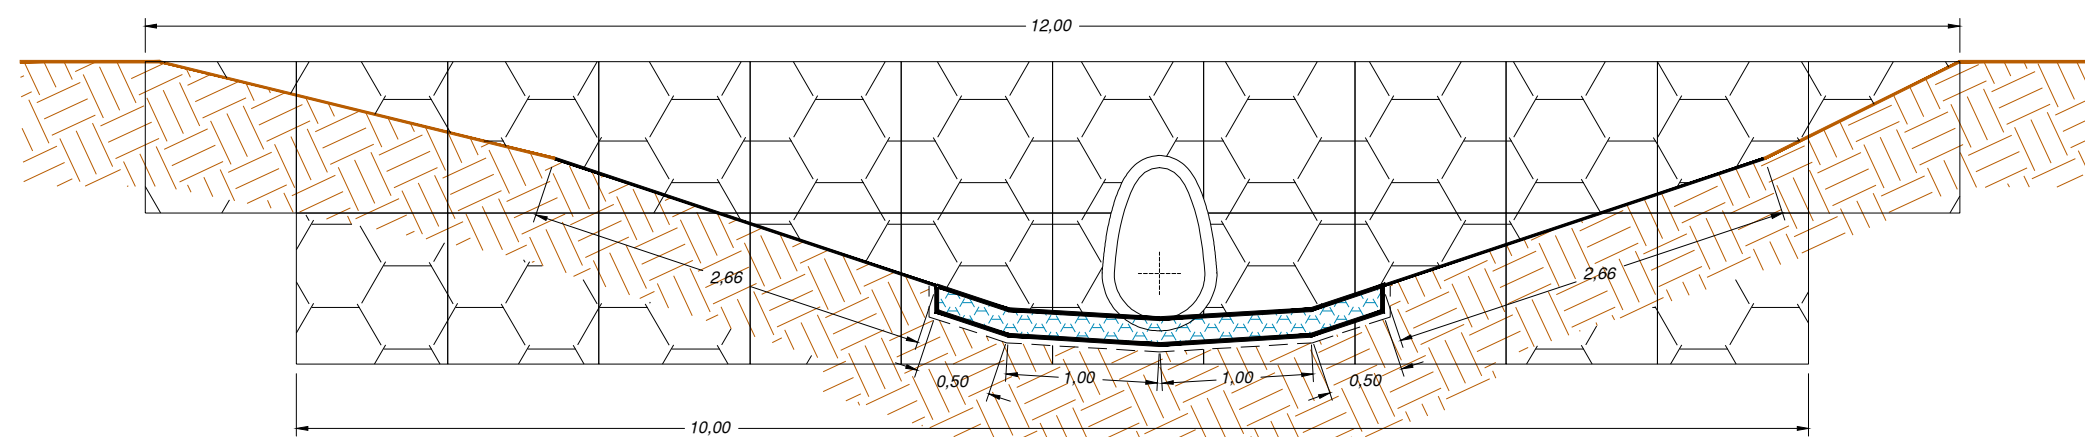

SEÇÃO TÍPICA
CANALIZAÇÃO TRAPEZOIDAL

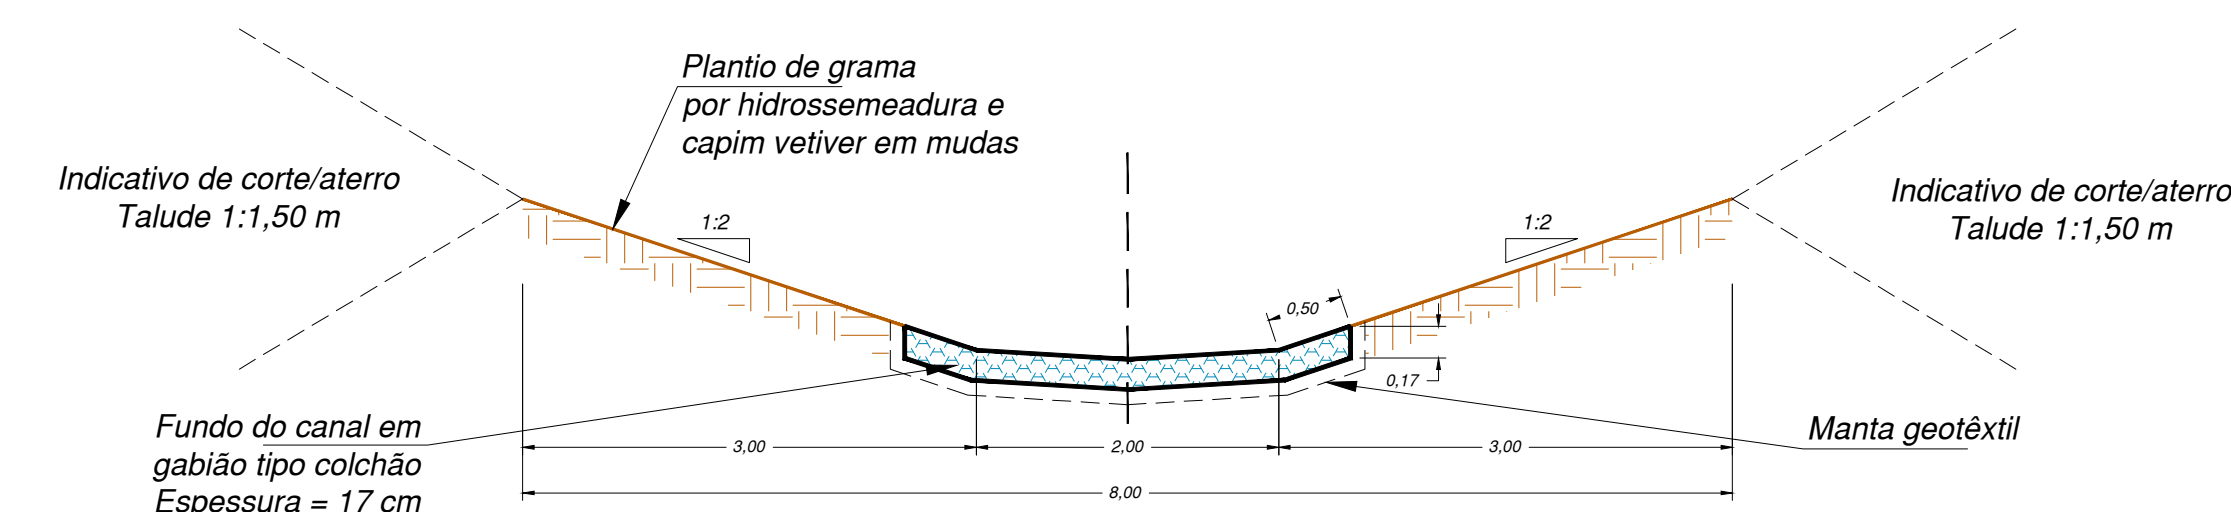


VISTA LATERAL

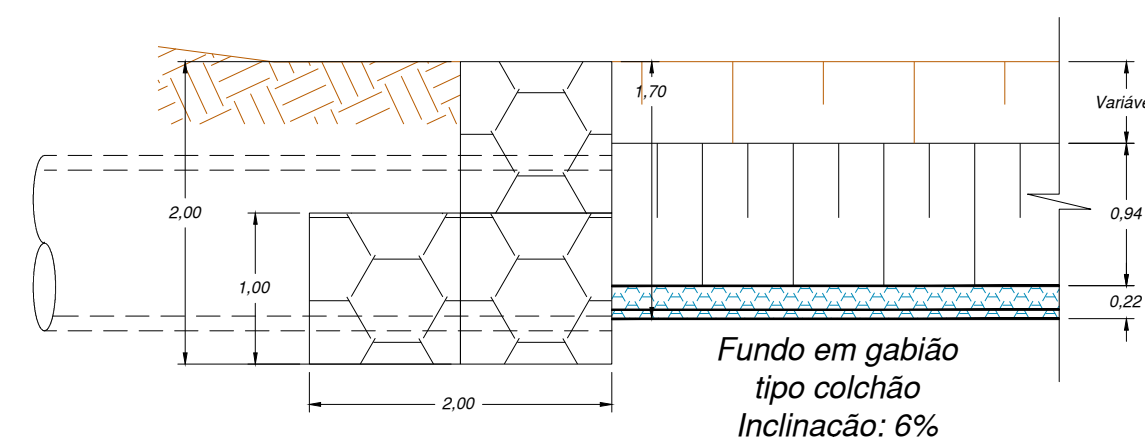


QUANTIDADES UNITÁRIAS			
GABIÃO TIPO CAIXA	m³	222,50	
GABIÃO TIPO COLCHÃO	m²	1.949,00	
MANTA GEOTÊXTIL	m²	2.177,50	
CERCAMENTO	m	2.924,00	


VISTA LATERAL

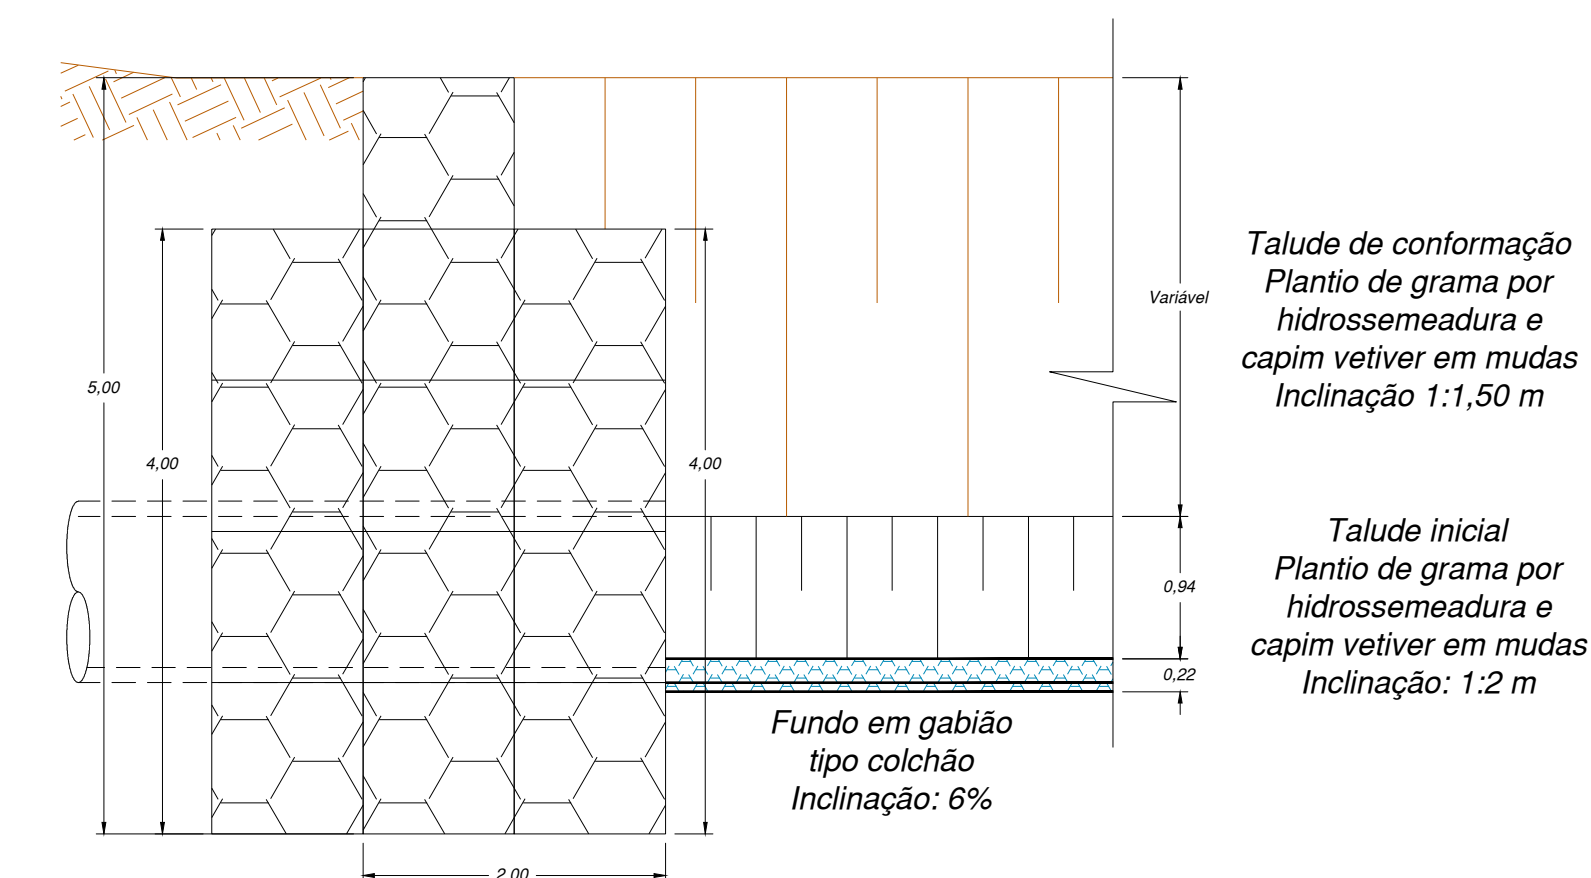

DISSIPADOR DE ENERGIA DENTADO PROJETADO - FINAL
TUBULAÇÃO OVÓIDE EXISTENTE


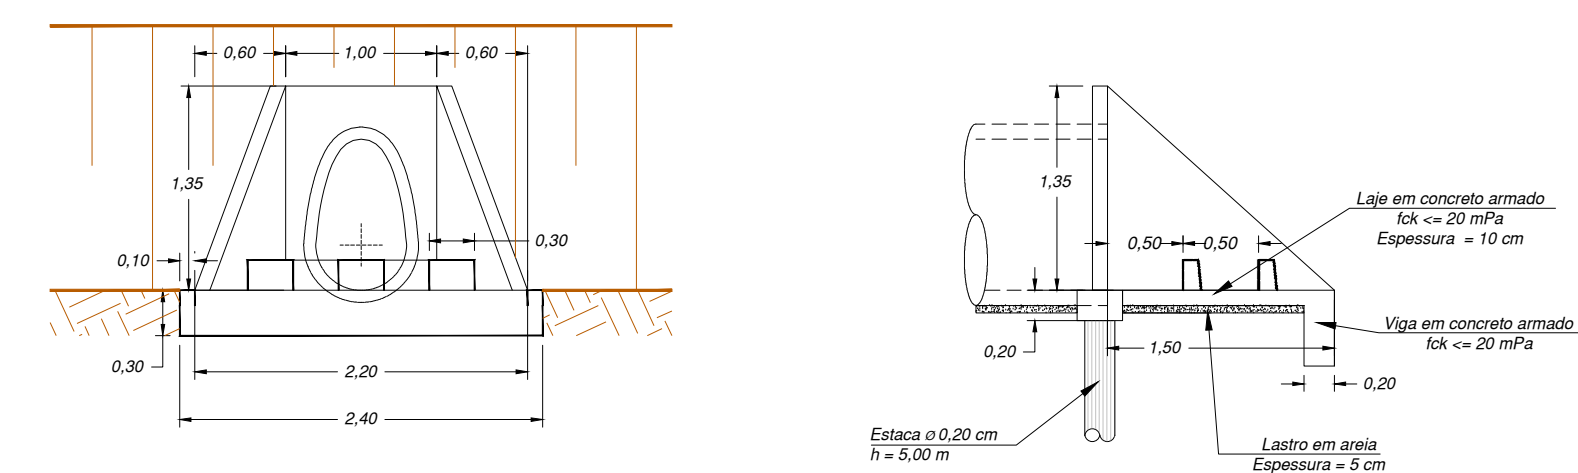


QUANTIDADES UNITÁRIAS		
TUBULAÇÃO OVÓIDE EXISTENTE		
LASTRO	m³	0,14
FORMAS	m²	3,50
CONCRETO	m³	0,65
BROCAS Ø 20 cm (PROF. TOTAL)	m	10,00


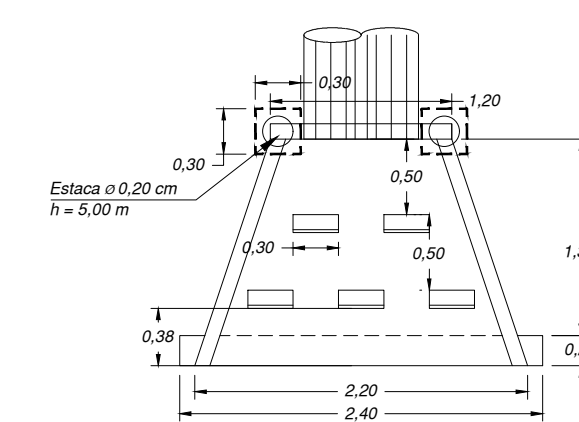


DETALHES - GABIÃO TIPO CAIXA E GABIÃO TIPO COLCHÃO - INSTALAÇÃO S/ESCALA


Detalhe 1: Perspectiva esquemática do contraforte
Sem Escala

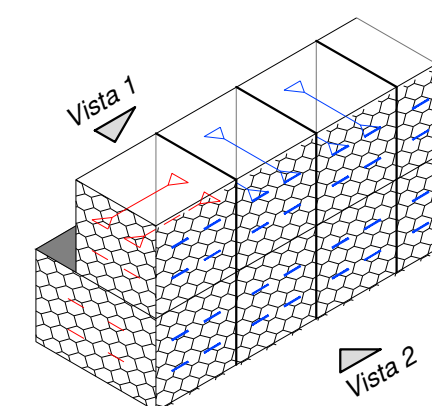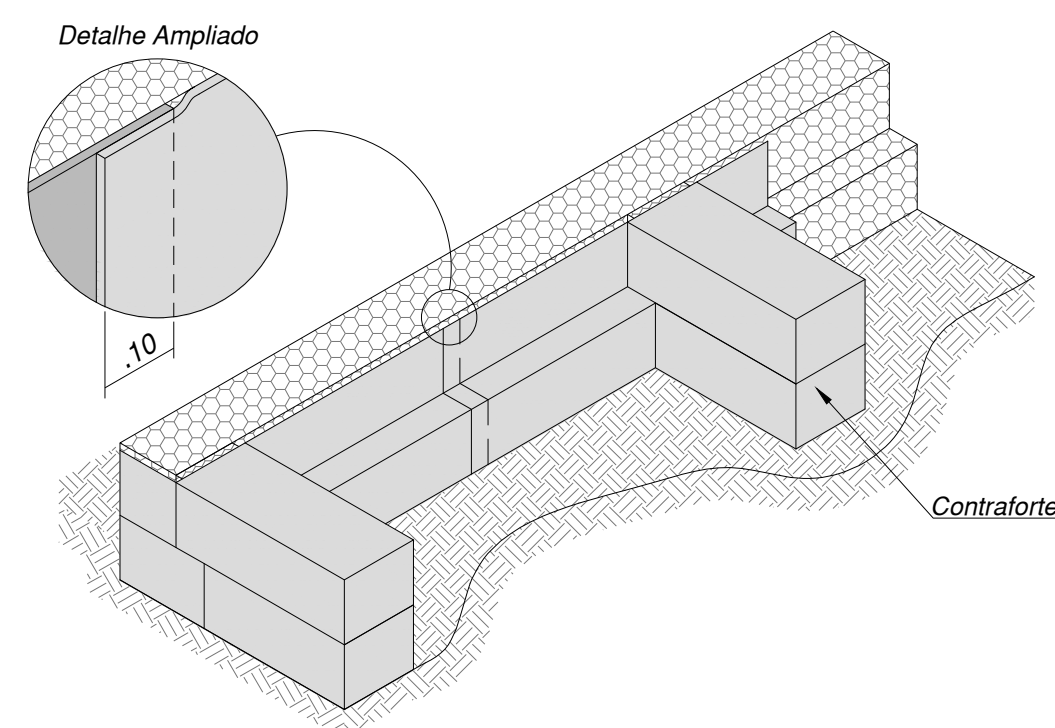


Detalhe 2: Amarração da Malha e Tirantes

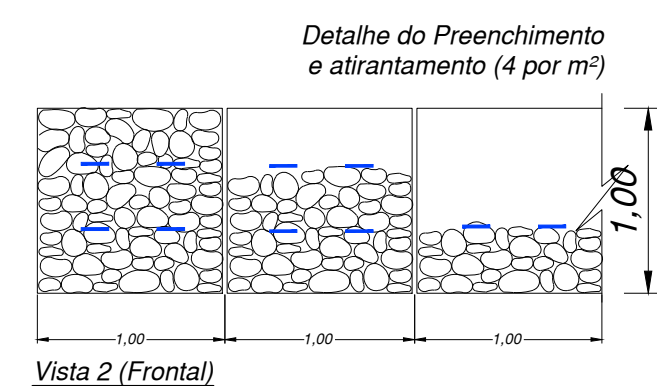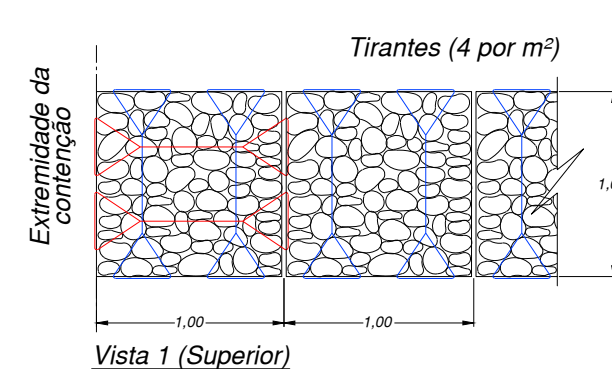


Detalhe da Costura

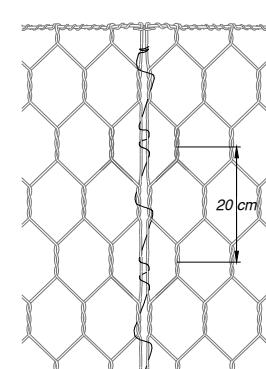


Detalhe do Atirantamento

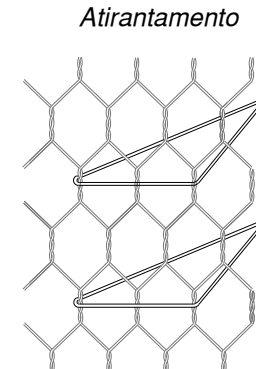


Detalhe 3: Preparação da Base

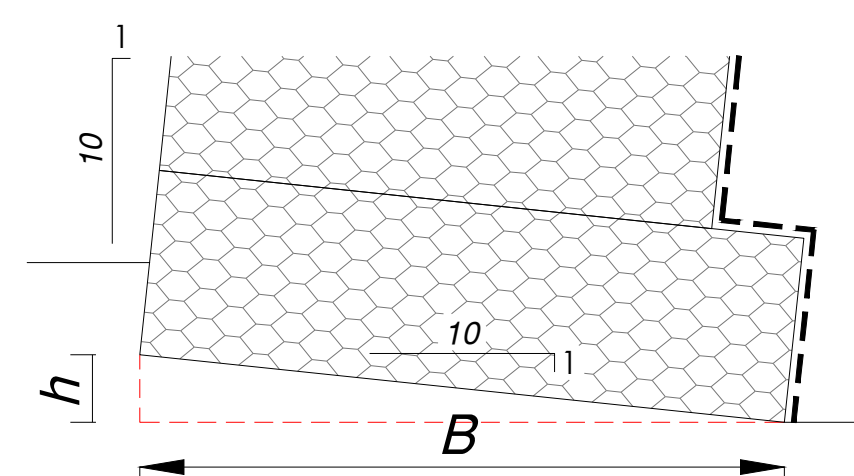


Detalhe 4: Perspectiva esquemática dos degraus e dos transpasses
Sem Escala

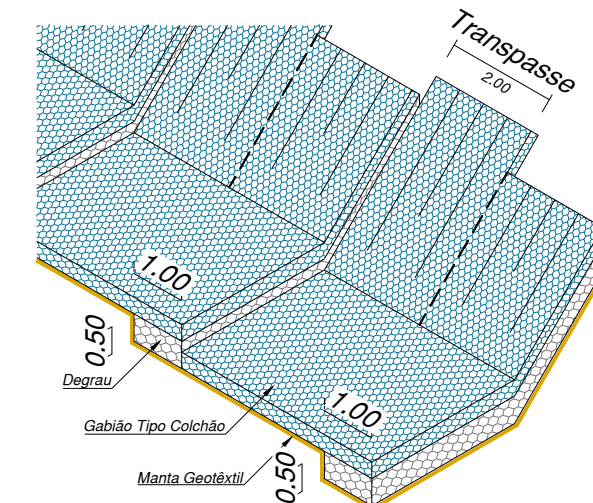

Detalhe 5: Gabião Tipo Colchão Sem Escala

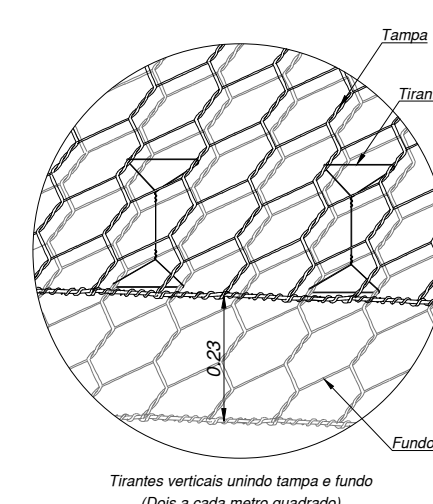

Detalhe 6: Tirantes verticais
Sem Escala

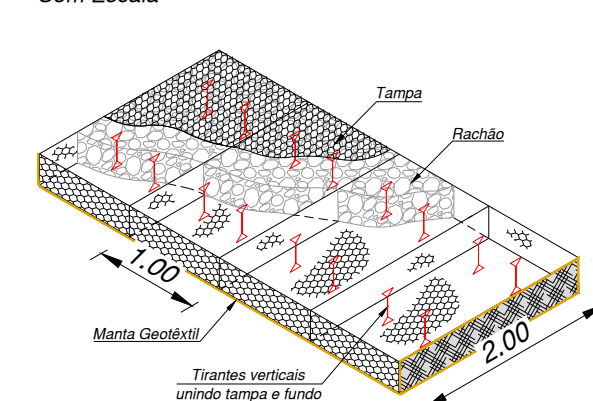

LEGENDA

-  - TALUDAMENTO
-  - GABIÃO TIPO COLCHÃO
-  - GABIÃO TIPO CAIXA
-  - MANTA GEOTÊXTIL
-  - SOLO NATURAL

OBSERVAÇÕES		01 - FONTE DE DADOS: LEVANTAMENTO DE CAMPO, REALIZADO EM SETEMBRO DE 2025; 02 - MEDIDAS NÃO INDICADAS, EM METROS.	
CLIENTE	PREFEITURA MUNICIPAL DE PALESTINA	LOCAL	PALESTINA - SP
PROJETO	ELABORAÇÃO DE PROJETO EXECUTIVO PARA ESTABILIZAÇÃO DE PROCESSOS EROSIVOS DE GRANDE PORTE, DESASSOREAMENTO DE MANANCIAL E RESTAURAÇÃO ECOLÓGICA DAS ÁREAS AFETADAS	ESC.	INDICADA
TIPO	PROJETO EXECUTIVO		
TÍTULO	DETALHAMENTOS - DRENAGEM - RESERVATÓRIO DE DETENÇÃO		
  		HIPER AMBIENTAL www.hiperambiental.com.br R. Cel. Spinola de Castro nº 3635 – Sala 163 CEP 15.015-500 São José do Rio Preto - SP	REVISÕES FL014 03-B/03
 			