

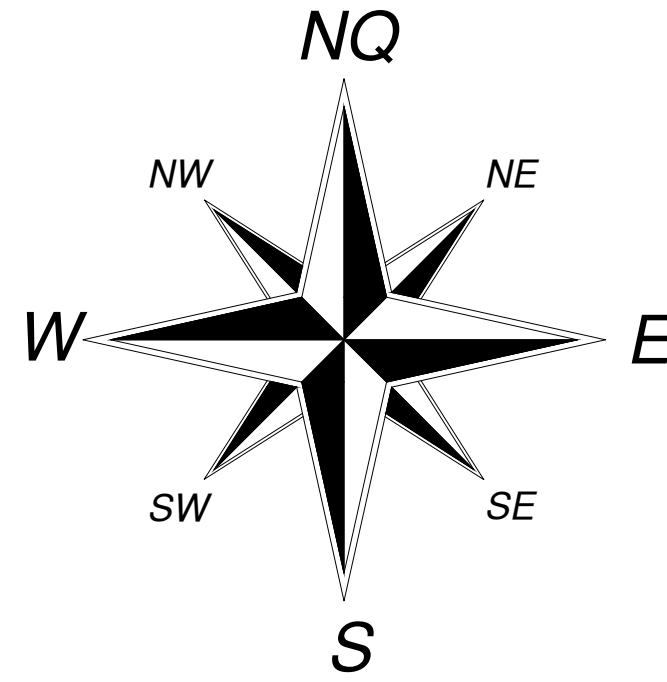


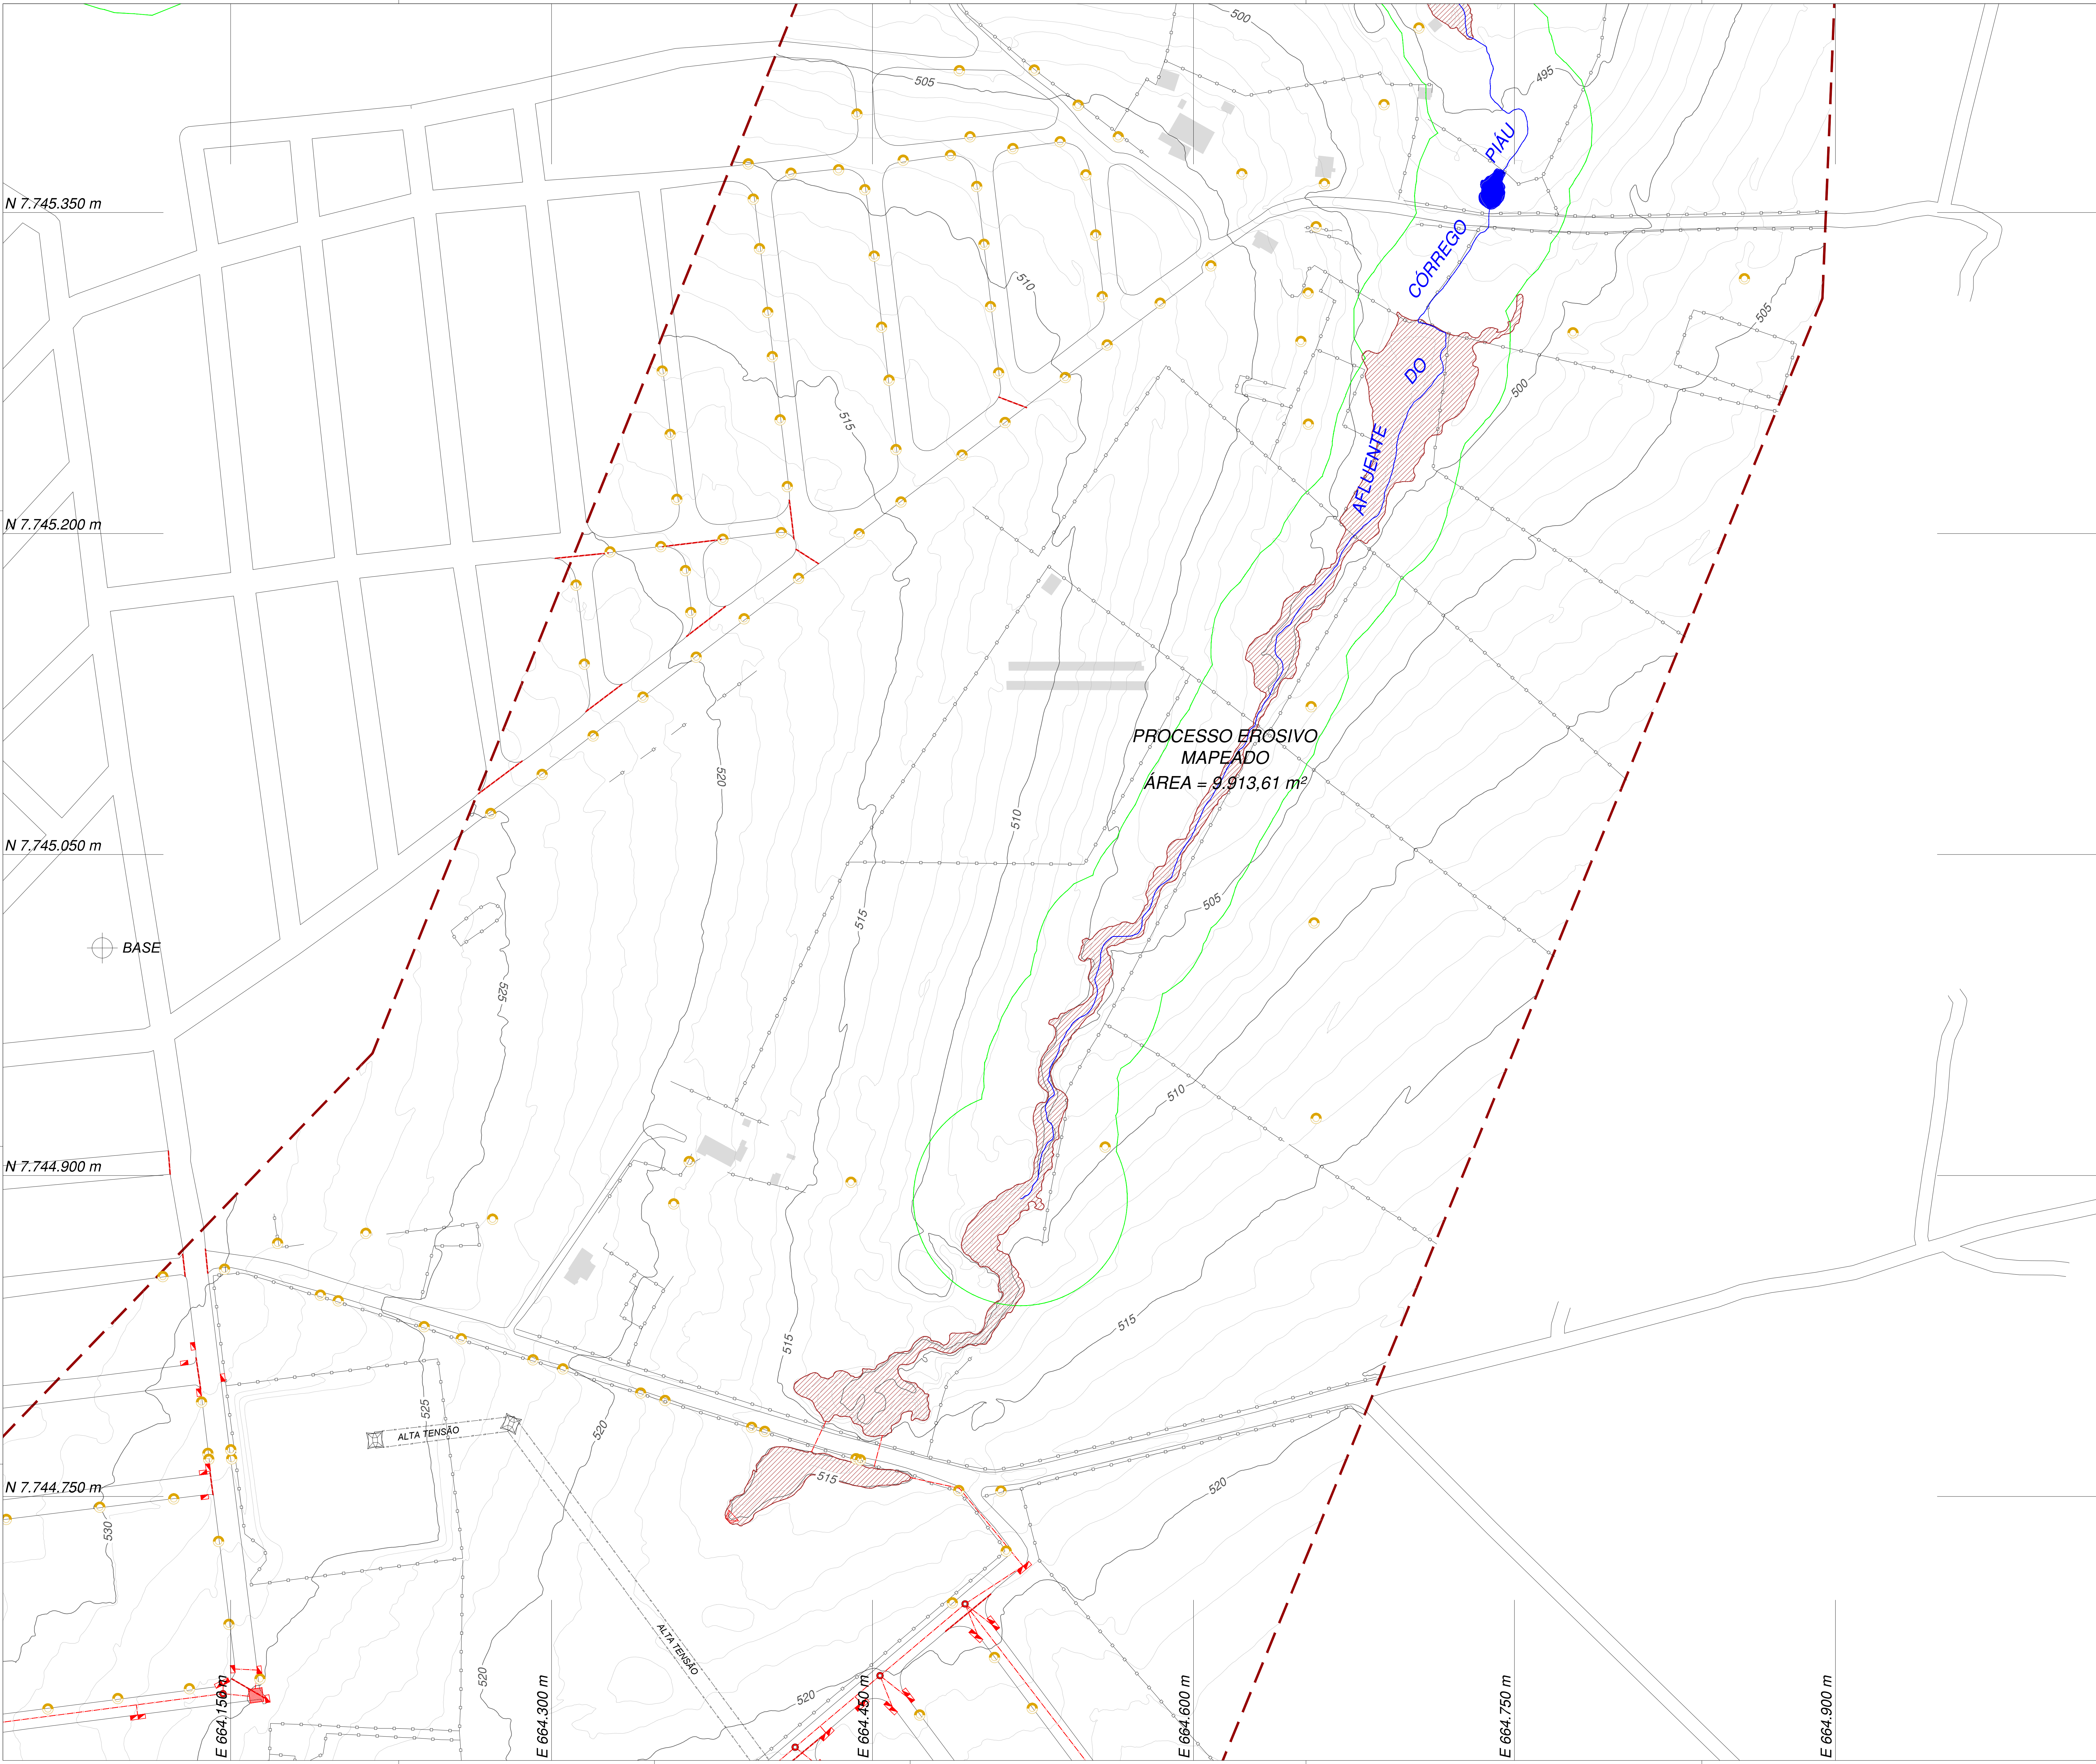

Orientação

Convergência e declinação do ponto: BASE
Elipsóide: SIRGAS2000
Latitude: $\phi = 20^{\circ}23'09.997605''$ S
Longitude: $\lambda = 49^{\circ}25'39.434151''$ W
Data: 20/12/2019

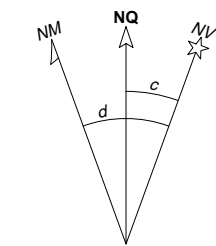

c = Convergência meridiana: $-00^{\circ}23'09.997605''$
d = Declinação magnética: $-20^{\circ}46'15.86891''$
a = Variação anual da declinação magnética: $-00^{\circ}07'58.565551''$

Sistema de Coordenadas

Coordenadas Planas Sistema UTM

Origem das coordenadas:

N Equador acrescido de 10.000.000 m

E MC 51° acrescido de 500.000 m

Coordenadas Geodésicas do ponto: BASE

Latitude $\phi = 20^{\circ}23'09.997605''$ S


Longitude $\lambda = 49^{\circ}25'39.434151''$ W

Coefficiente de Escala: K = 0.999932768

LEGENDA

- LIMITE DA ÁREA DE ESTUDO
- CURSO HÍDRICO
- ÁREA DE PRESERVAÇÃO PERMANENTE
- PROCESSO EROSIVO MAPEADO
- ARRUEAMENTO
- GALERIA DE ÁGUAS PLUVIAIS - TUBULAÇÃO
- GALERIA DE ÁGUAS PLUVIAIS - DISPOSITIVOS
- SARJETÃO
- CERCAMENTO
- LINHA DE ALTA TENSÃO
- POSTES
- CURVAS DE NÍVEL PRIMÁRIAS (5 METROS)
- CURVAS DE NÍVEL SECUNDÁRIAS (1 METRO)
- BASE GNSS
- EDIFICAÇÕES

LOCALIZAÇÃO DO PROCESSO EROSIVO
NO MUNICÍPIO - SEM ESCALA

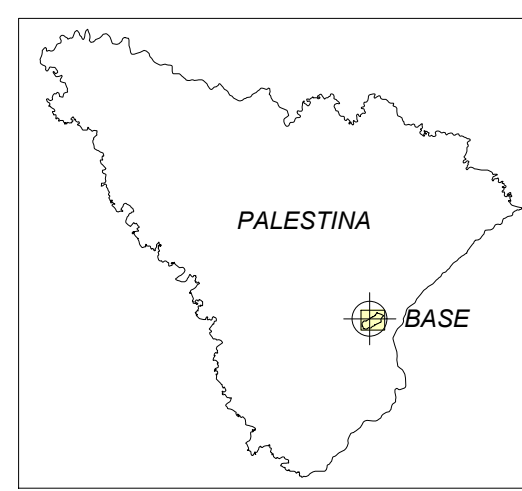

01 - FONTE DE DADOS: LEVANTAMENTO DE CAMPO, REALIZADO EM SETEMBRO DE 2020
02 - O CÁLCULO DA ORIENTAÇÃO, CONVERGÊNCIA MERIDIANA, DECLINAÇÃO MAGNÉTICA E COEFICIENTE DE ESCALA UTM TIVERAM COMO REFERÊNCIA O PONTO "BASE" QUE CORRESPONDE AO LOCAL ONDE FOI ESTACIONADA A BASE GNSS DE NAVEGAÇÃO
03 - EQUIDISTÂNCIA DAS CURVAS DE NÍVEL: 1m; REFERENCIAL ALTIMÉTRICO: MODELO Igea/HNOR/IMBUTURA
04 - LIMITE DE APP: CÓDIGO FLORESTAL BRASILEIRO - LDB 12.651/2012

CLIENTE: PREFEITURA MUNICIPAL DE PALESTINA
PROJETO: ELABORAÇÃO DE PROJETO EXECUTIVO PARA ESTABILIZAÇÃO DE PROCESSOS EROSIVOS DE GRANDE PORTE, DESASSOREAMENTO DE MANANCIAL E RESTAURAÇÃO ECOLÓGICA DAS ÁREAS AFETADAS

TIPO: PROJETO EXECUTIVO
TÍTULO: PLANTA PLANIALTIMÉTRICA CADASTRAL

REVISÕES: 01 - 02 - 1