
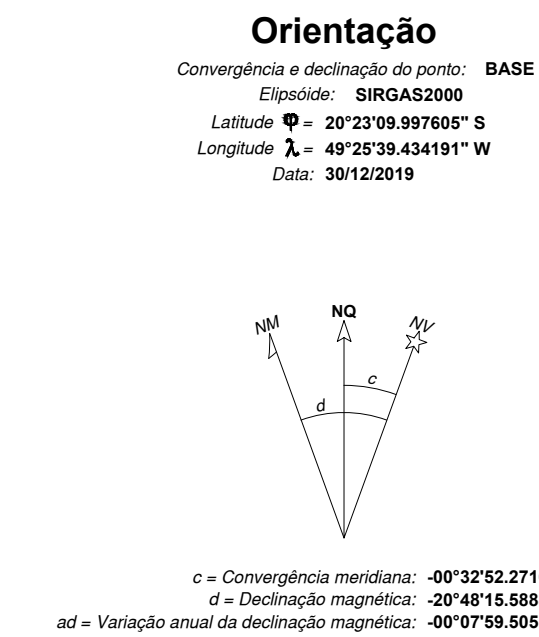
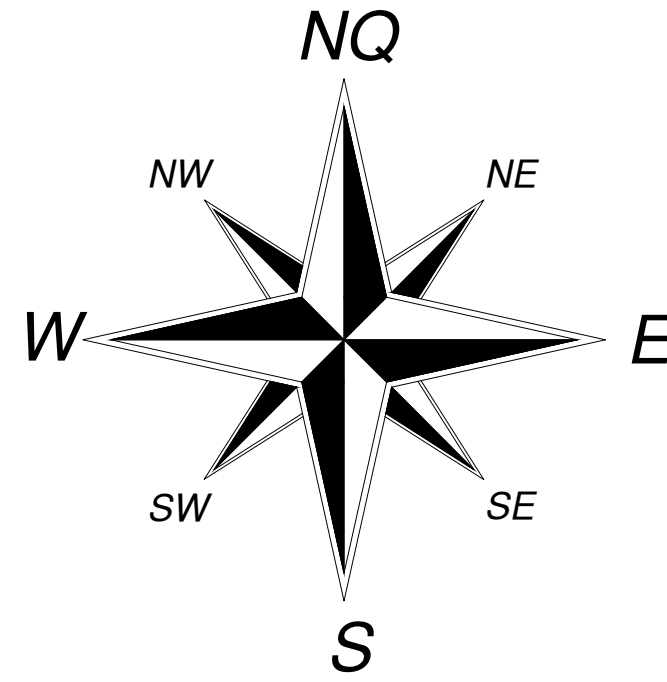


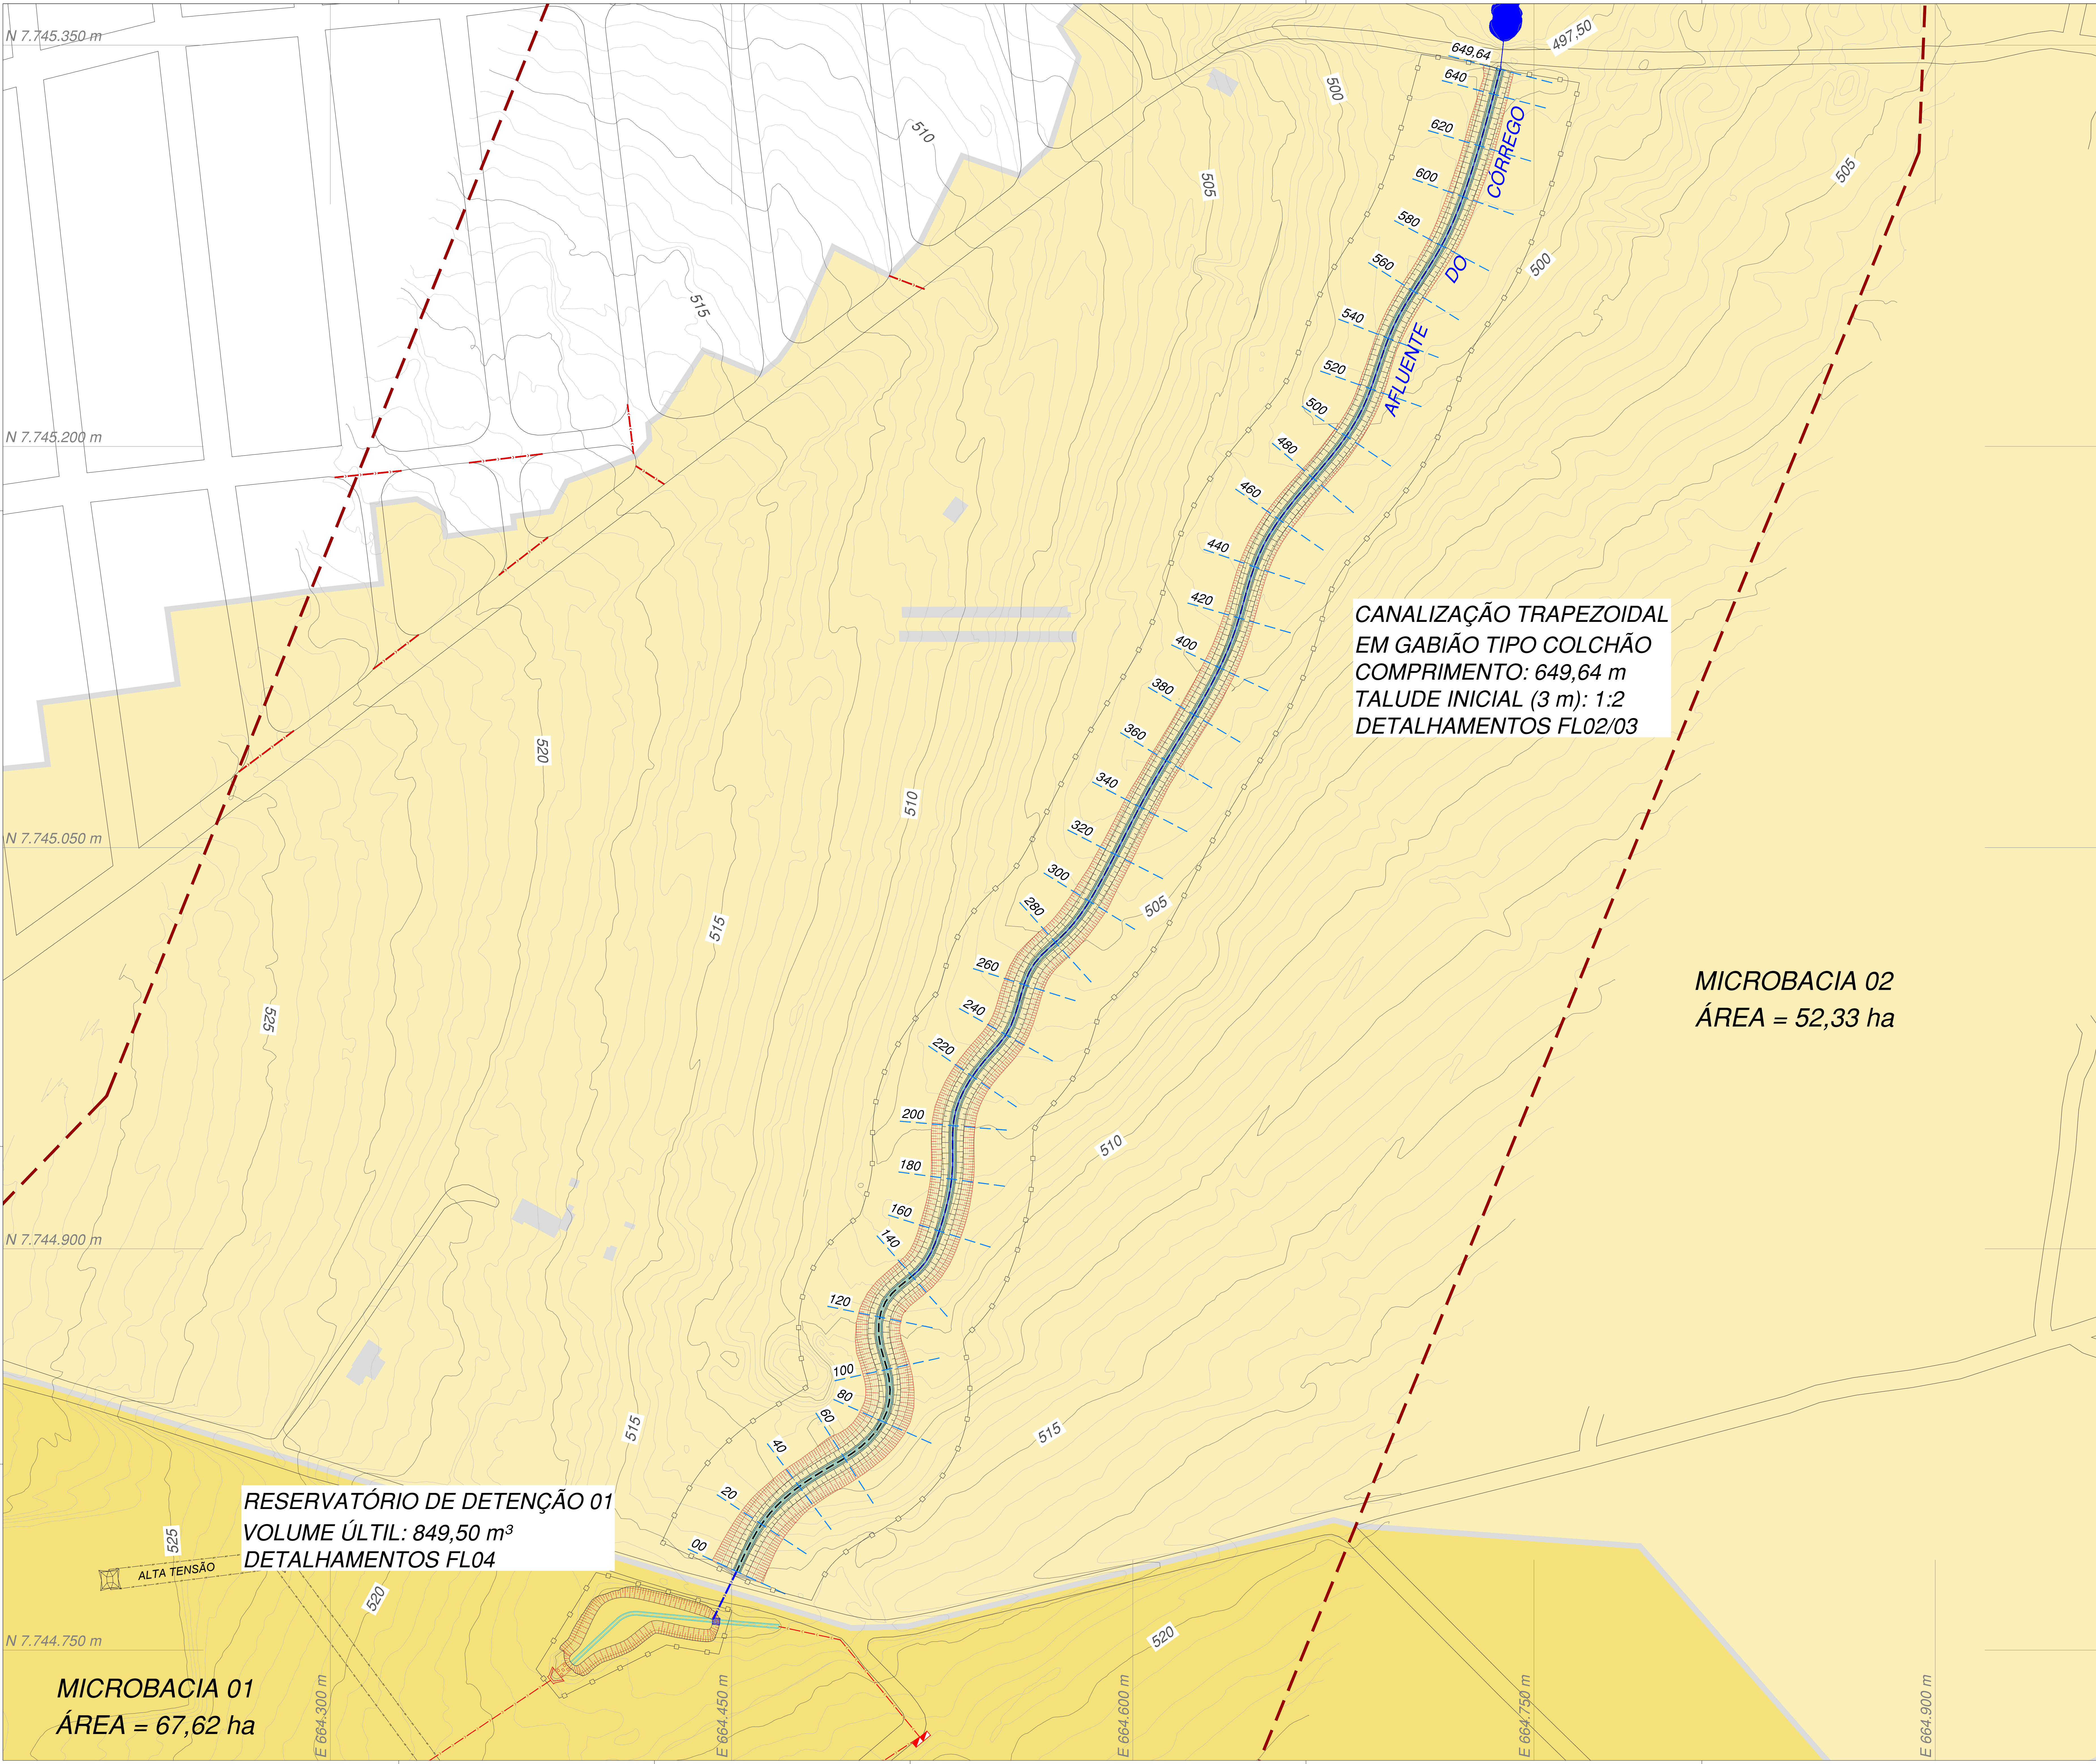

Sistema de Coordenadas

Coordenadas Planas Sistema U T M

Origem das coordenadas:

Elipsóide: SIRGAS2000

N Equador acrescido de 10.000.000 m

E MC 51° acrescido de 500.000 m

Coordenadas Geodésicas do ponto: BASE

Latitude $\phi = 20^{\circ}23'09.997605''$ S

Longitude $\lambda = 48^{\circ}25'39.434191''$ W

Coefficiente de Escala: $K = 0.999932768$

- LEGENDA**
- LIMITE DA ÁREA DE ESTUDO
 - EIXO PRINCIPAL
 - ESTAQUEAMENTO
 - CURSO HÍDRICO
 - ARRUEAMENTO
 - GALERIA DE ÁGUAS PLUVIAIS - TUBULAÇÃO EXISTENTE
 - GALERIA DE ÁGUAS PLUVIAIS - TUBULAÇÃO A IMPLANTAR
 - GALERIA DE ÁGUAS PLUVIAIS - DISPOSITIVOS
 - SARIETÃO
 - CANALETAS A IMPLANTAR
 - CERCAMENTO
 - LINHA DE ALTA TENSÃO
 - CURVAS DE NÍVEL PRIMÁRIAS (2,50M)
 - CURVAS DE NÍVEL SECUNDÁRIAS (0,50M)
 - BASE GNSS
 - EDIFICAÇÕES
 - MICROBACIAS URBANAS
 - TALUDAMENTO - RESERVATÓRIO E CANALIZAÇÃO
 - MOVIMENTAÇÃO DE SOLO - CORTE
 - MOVIMENTAÇÃO DE SOLO - ATERRO
 - GABIÃO TIPO COLCHÃO



OBSERVAÇÕES:	01 - FONTE DE DADOS: LEVANTAMENTO DE CAMPO, REALIZADO EM SETEMBRO DE 2020;		
	02 - O CÁLCULO DA ORIENTAÇÃO, CONVERGÊNCIA MERIDIANA, DECLINAÇÃO MAGNÉTICA E COEFICIENTE DE ESCALA UTM TIVERAM COMO REFERÊNCIA O PONTO "BASE" QUE CORRESPONDE AO LOCAL ONDE FOI ESTACIONADA A BASE GNSS DE PARTIDERO;		
	03 - EQUIDISTÂNCIA DAS CURVAS DE NÍVEL: 0,50m; REF. ALTIMÉTRICO: MODELO IgeohINOR, IMBTUBA.		
CLIENTE	PREFEITURA MUNICIPAL DE PALESTINA		LOCAL
PROJETO	ELABORAÇÃO DE PROJETO EXECUTIVO PARA ESTABILIZAÇÃO DE PROCESSOS EROSIVOS DE GRANDE PORTE, DESASSOREAMENTO DE MANANCIAL E RESTAURAÇÃO ECOLÓGICA DAS ÁREAS AFETADAS.		PALESTINA - SP
			ESC.
TIPO	PROJETO EXECUTIVO		1:800
TÍTULO	PLANTA PLANIALTIMÉTRICA DE IMPLANTAÇÃO		FOLHA
	REVISÕES		01/05
	 NUPER AMBIENTAL www.nuperambiental.com.br R. Cel. Spínola de Castro nº 3635 - Sala 163 CEP: 15.015-000 São José do Rio Preto - SP		