




PERFIL LONGITUDINAL - CANALIZAÇÃO TRAPEZOIDAL
SITUAÇÕES REAL E PROJETADA
ESC. V1:100 / H1:1.000

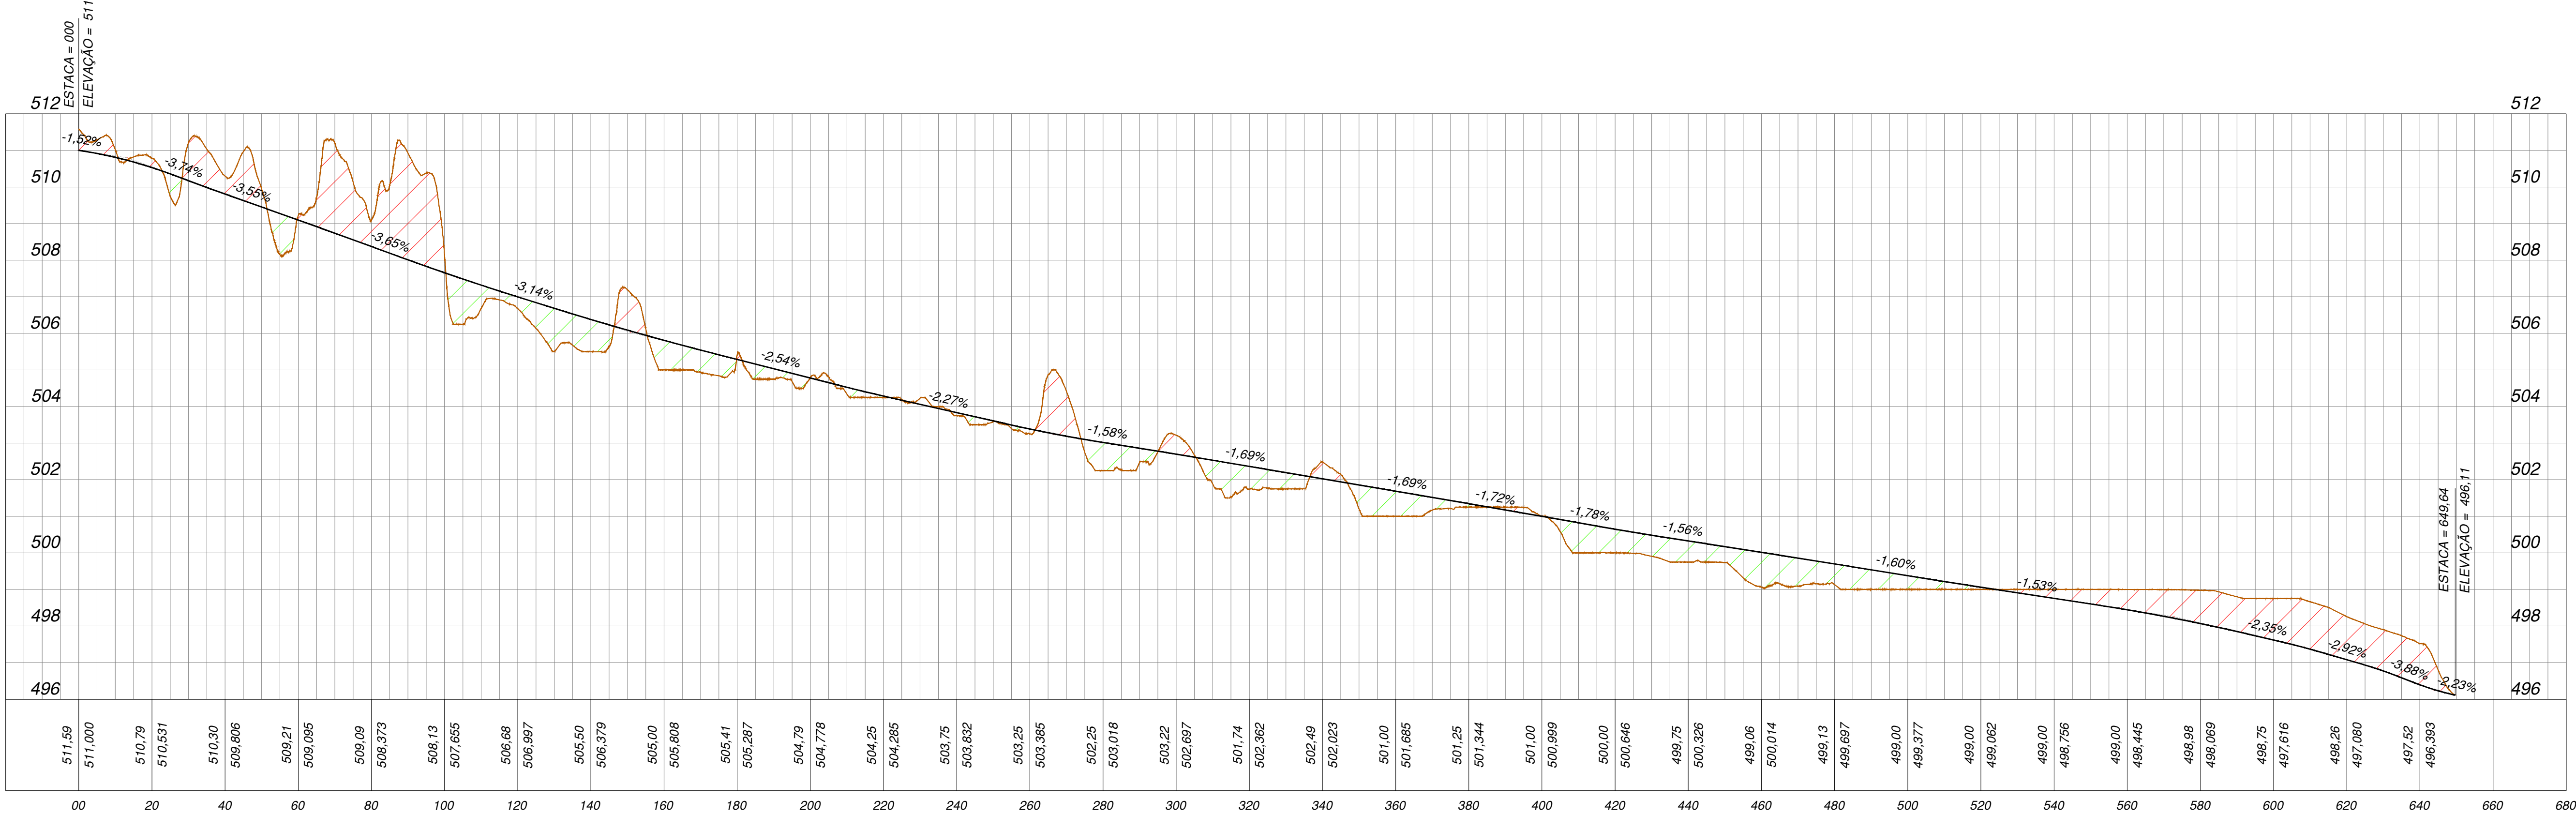

PERFIS TRANSVERSAIS - CANALIZAÇÃO TRAPEZOIDAL
SITUAÇÕES REAL E PROJETADA
ESC. 1:1.400

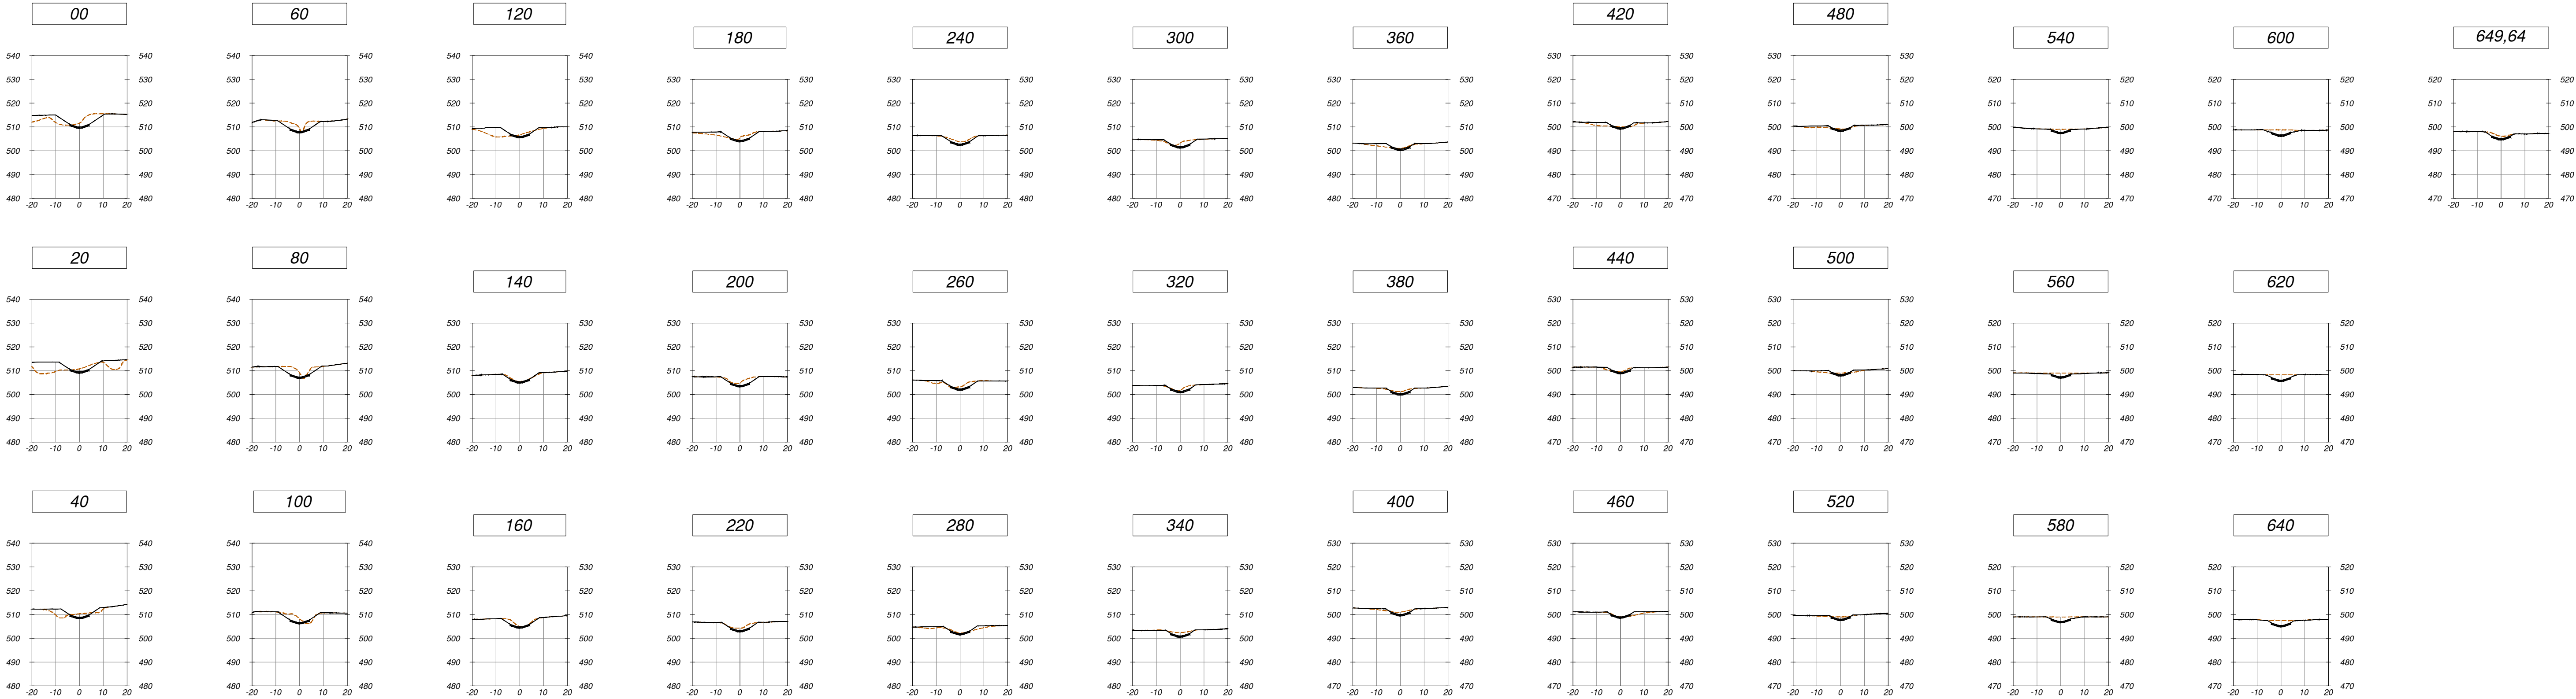

SEÇÃO TÍPICA
CANALIZAÇÃO TRAPEZOIDAL
ESC.: 1:75

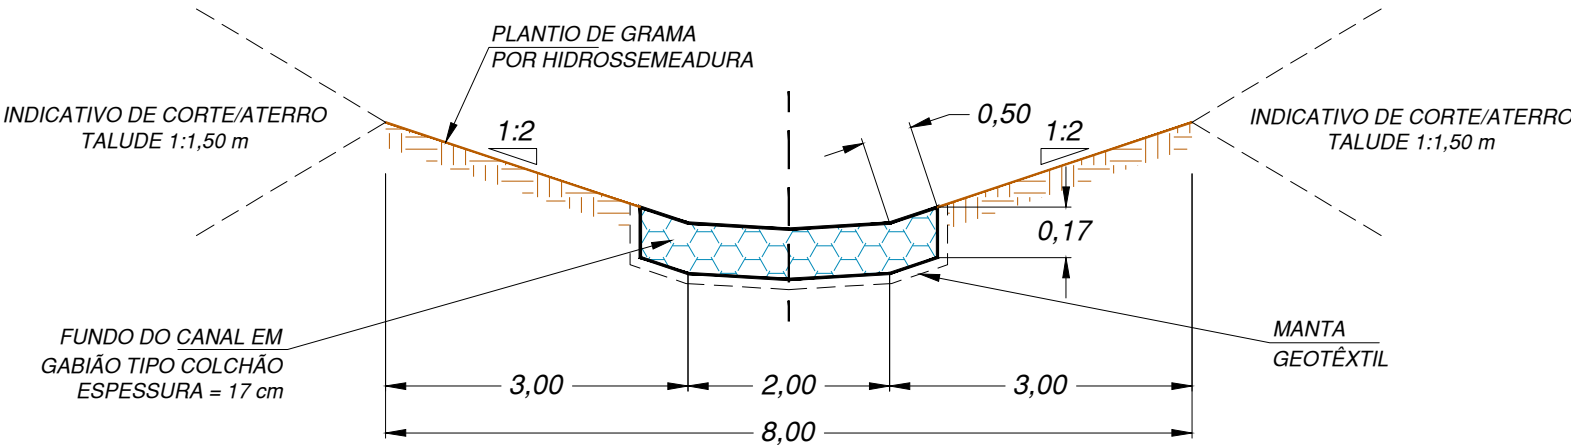

LEGENDA

- LIMITE DA ÁREA DE ESTUDO
- INCLINAÇÃO %
- EIXO PRINCIPAL - CANALIZAÇÃO TRAPEZOIDAL PROJETADA
- EIXO NATURAL - SITUAÇÃO REAL
- MANTA GEOTÊXTIL
- MOVIMENTAÇÃO DE SOLO - CORTE
- MOVIMENTAÇÃO DE SOLO - ATERRO
- GABIÃO TIPO COLCHÃO
- SOLO NATURAL COMPACTADO

OBSERVAÇÕES
01 - FONTE DE DADOS: LEVANTAMENTO DE CAMPO, REALIZADO EM SETEMBRO DE 2025;
02 - MEDIDAS NÃO INDICADAS, EM METROS.

CLIENTE	PREFEITURA MUNICIPAL DE PALESTINA	LOCAL	PALESTINA - SP
PROJETO	ELABORAÇÃO DE PROJETO EXECUTIVO PARA ESTABILIZAÇÃO DE PROCESSOS EROSIVOS DE GRANDE PORTE, DESASSOREAMENTO DE MANANCIAL E RESTAURAÇÃO ECOLÓGICA DAS ÁREAS AFETADAS	ESC.	INDICADA
TIPO	PROJETO EXECUTIVO		
TÍTULO	PERFIS LONGITUDINAL E TRANSVERSAIS - IMPLANTAÇÃO	REVISÕES	FOLHA
	 HIPER AMBIENTAL www.hiperambiental.com.br R. Cel. Spínola de Castro nº 3636 - Sala 163 CEP 15.015-500 São José do Rio Preto - SP		02/05