

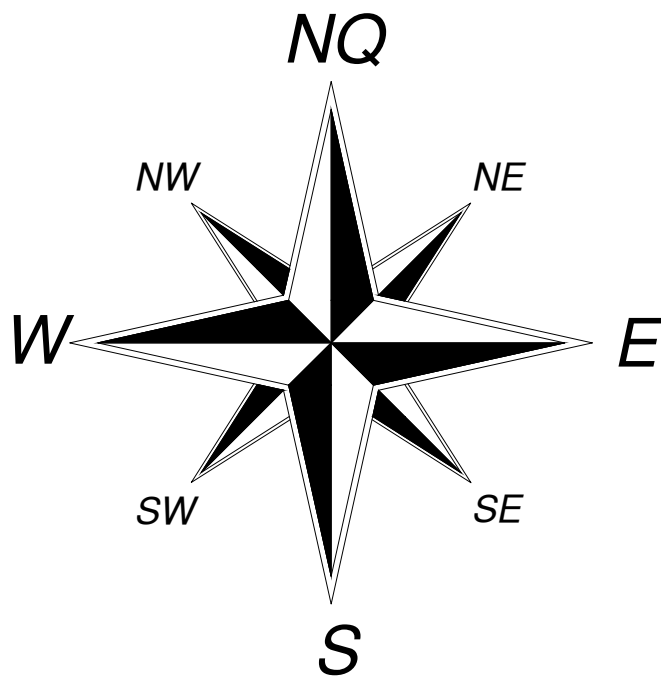


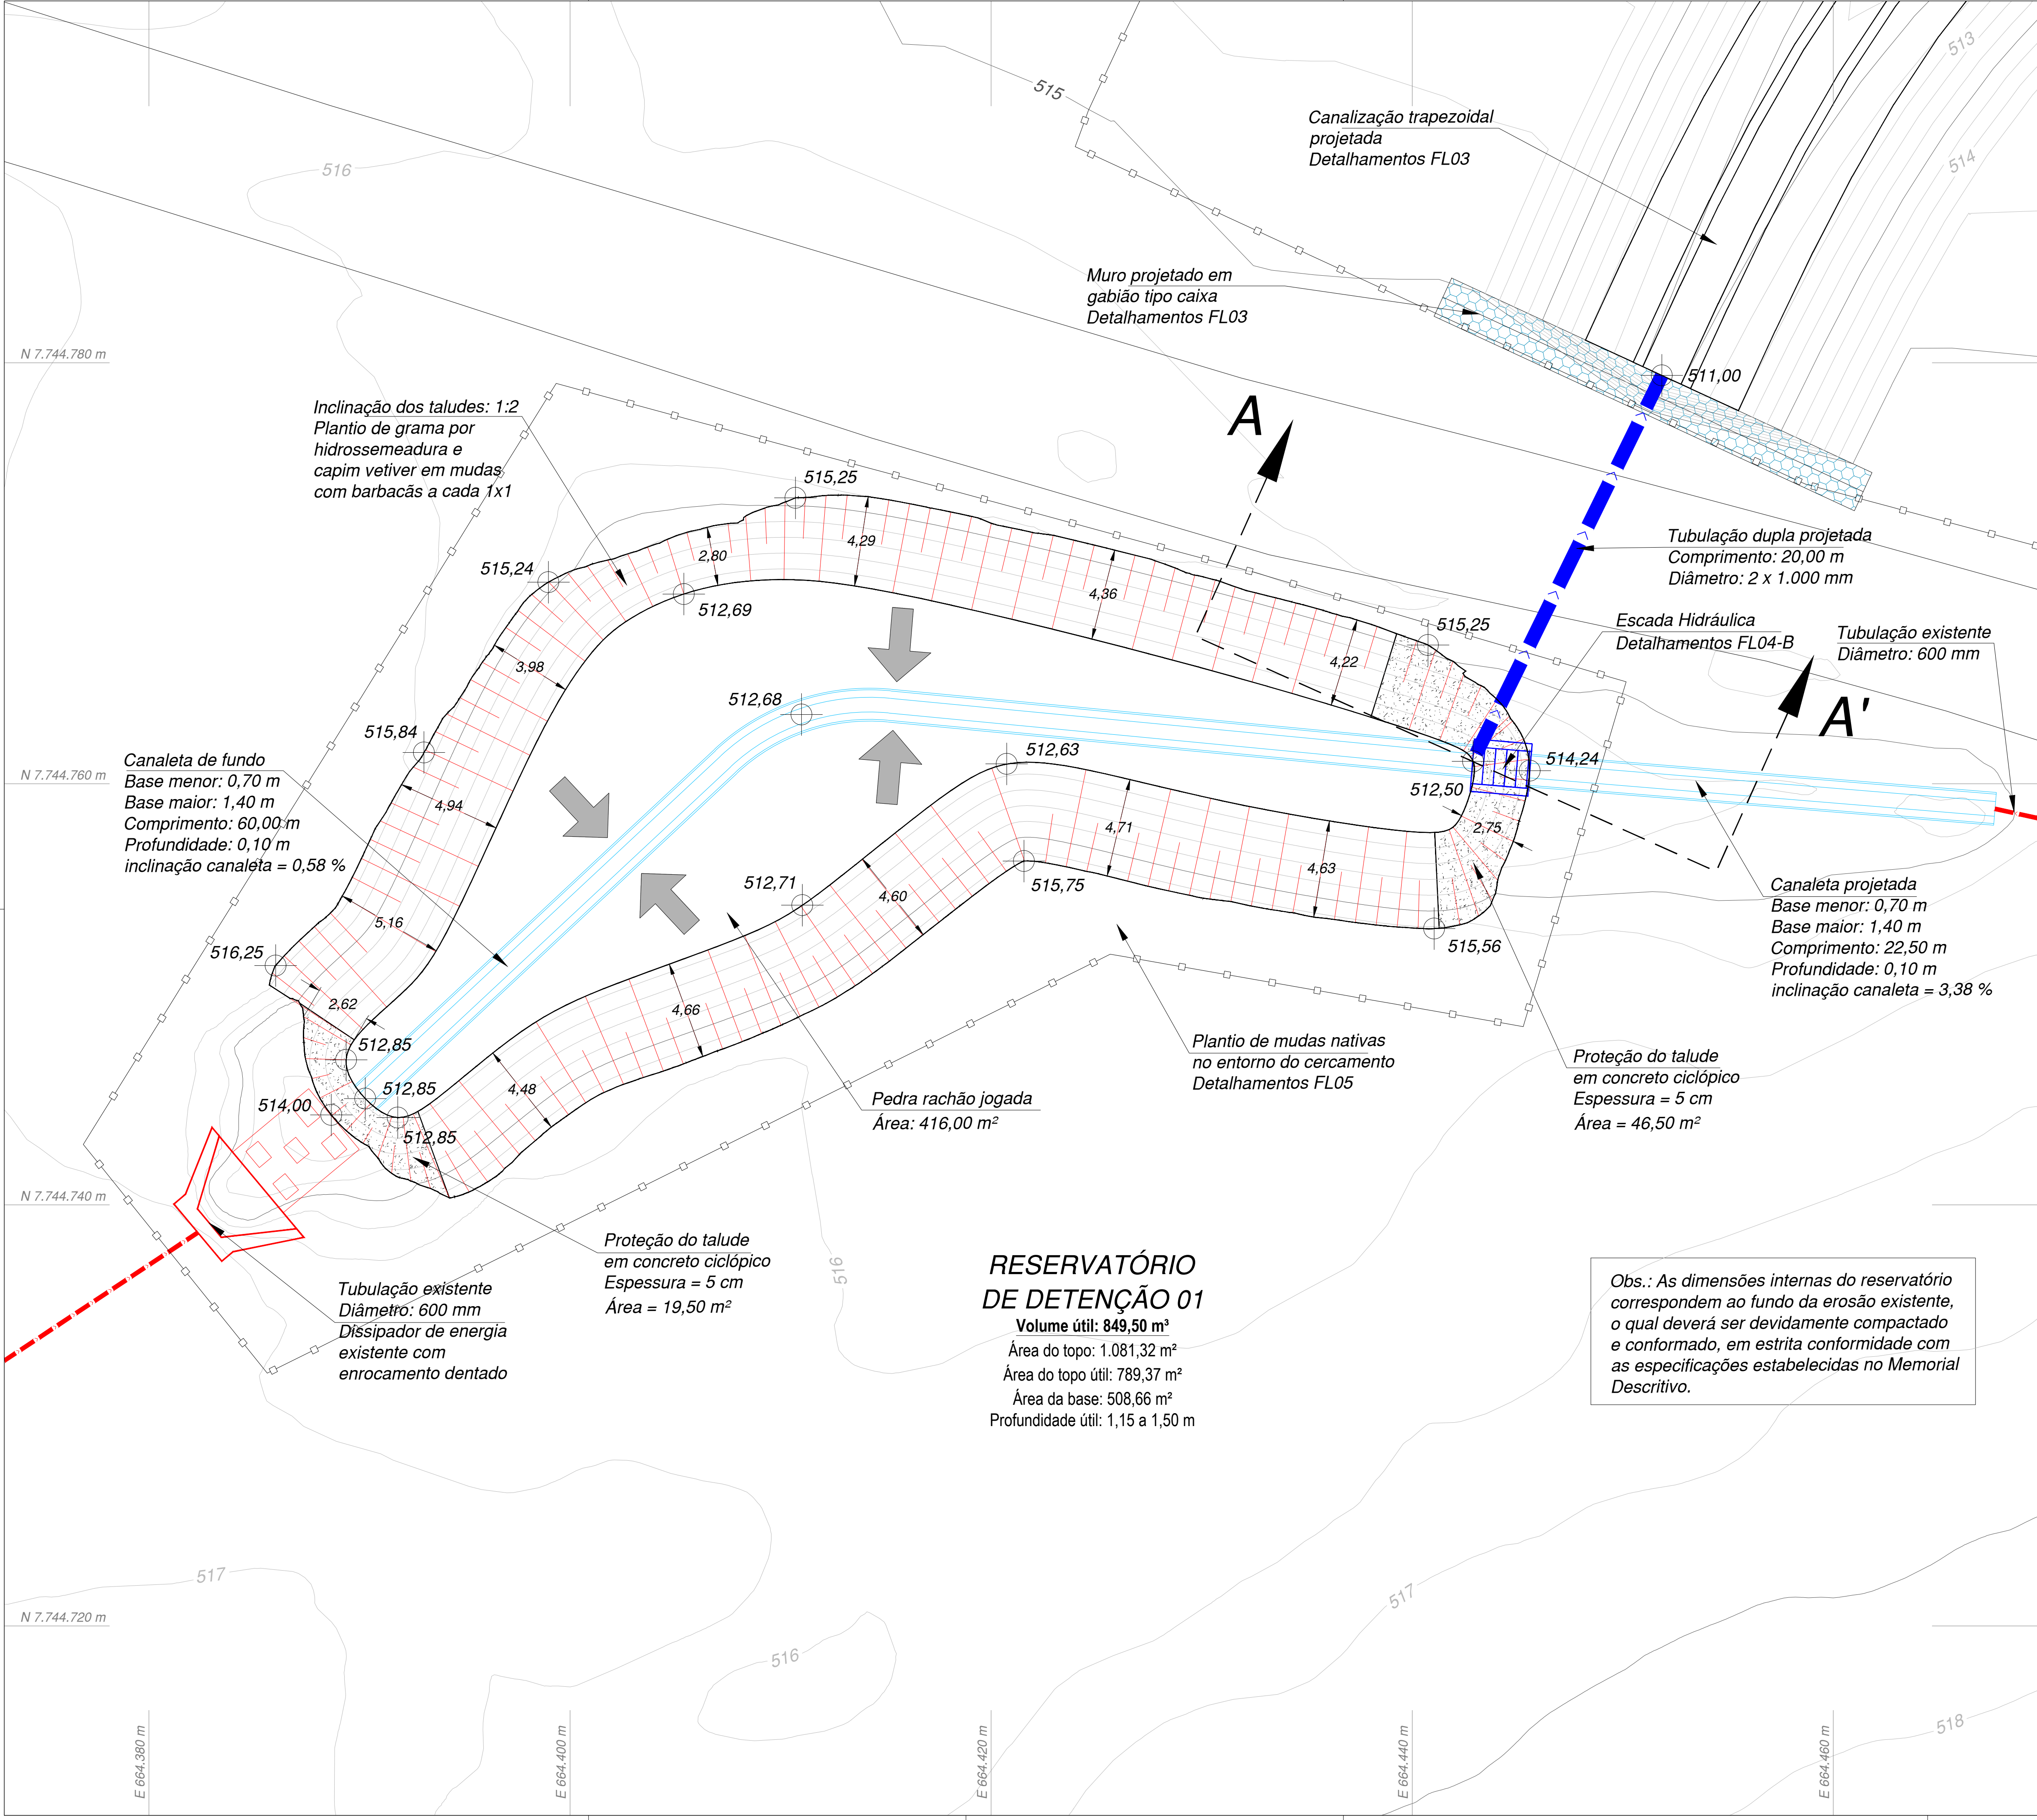

Orientação
Convergência e declinação do ponto: BASE
Elipsóide: SIRGAS2000
Latitude $\Phi = 20^{\circ}23'09.997605''$ S
Longitude $\lambda = 49^{\circ}25'39.434191''$ W
Data: 30/12/2019

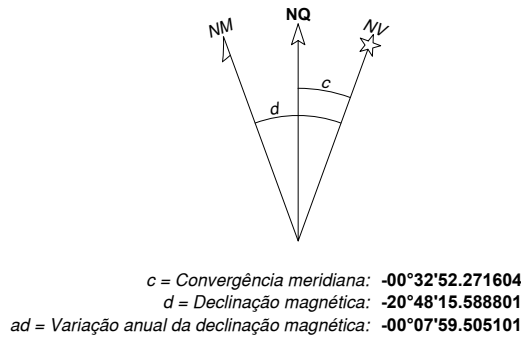

Sistema de Coordenadas
Coordenadas Planas Sistema U T M
Origem das coordenadas:
Elipsóide: SIRGAS2000
N Equador acrescido de 10.000.000 m
E MC 51° acrescido de 500.000 m
Coordenadas Geodésicas do ponto: BASE
Latitude $\Phi = 20^{\circ}23'09.997605''$ S
Longitude $\lambda = 49^{\circ}25'39.434191''$ W
Coeficiente de Escala: K = 0.999932768

LEGENDA

- ARRUAMENTO
- GALERIA DE ÁGUAS PLUVIAIS - TUBULAÇÃO EXISTENTE
- GALERIA DE ÁGUAS PLUVIAIS - TUBULAÇÃO A IMPLANTAR
- DISSIPADOR DE ENERGIA
- CANALETAS A IMPLANTAR
- CERCAMENTO A IMPLANTAR
- CURVAS DE NÍVEL PRIMÁRIAS (2,50M)
- CURVAS DE NÍVEL SECUNDÁRIAS (0,50M)
- TALUDAMENTO
- MURO DE GABIÃO TIPO CAIXA
- CONCRETO CICLÓPICO

OBSERVAÇÕES	01 - FONTE DE DADOS: LEVANTAMENTO DE CAMPO, REALIZADO EM SETEMBRO DE 2025; 02 - MEDIDAS NÃO INDICADAS, EM METROS.		
CLIENTE	PREFEITURA MUNICIPAL DE PALESTINA	LOCAL	PALESTINA - SP
PROJETO	ELABORAÇÃO DE PROJETO EXECUTIVO PARA ESTABILIZAÇÃO DE PROCESSOS EROSIVOS DE GRANDE PORTE, DESASSOREAMENTO DE MANANCIAL E RESTAURAÇÃO ECOLÓGICA DAS ÁREAS AFETADAS	ESC.	
TIPO	PROJETO EXECUTIVO	1:150	
TÍTULO	DETALHAMENTOS - DRENAGEM - RESERVATÓRIO DE DETENÇÃO	REVISÕES	FOLHA
 HIPER AMBIENTAL www.hiperambiental.com.br R. Cel. Spínola de Castro nº 3835 – Sala 163 CEP 15.015-500 São José do Rio Preto - SP		04-A/05	